


# 泉区民文化センター テアトルフォンテ 照明基本仕込み図

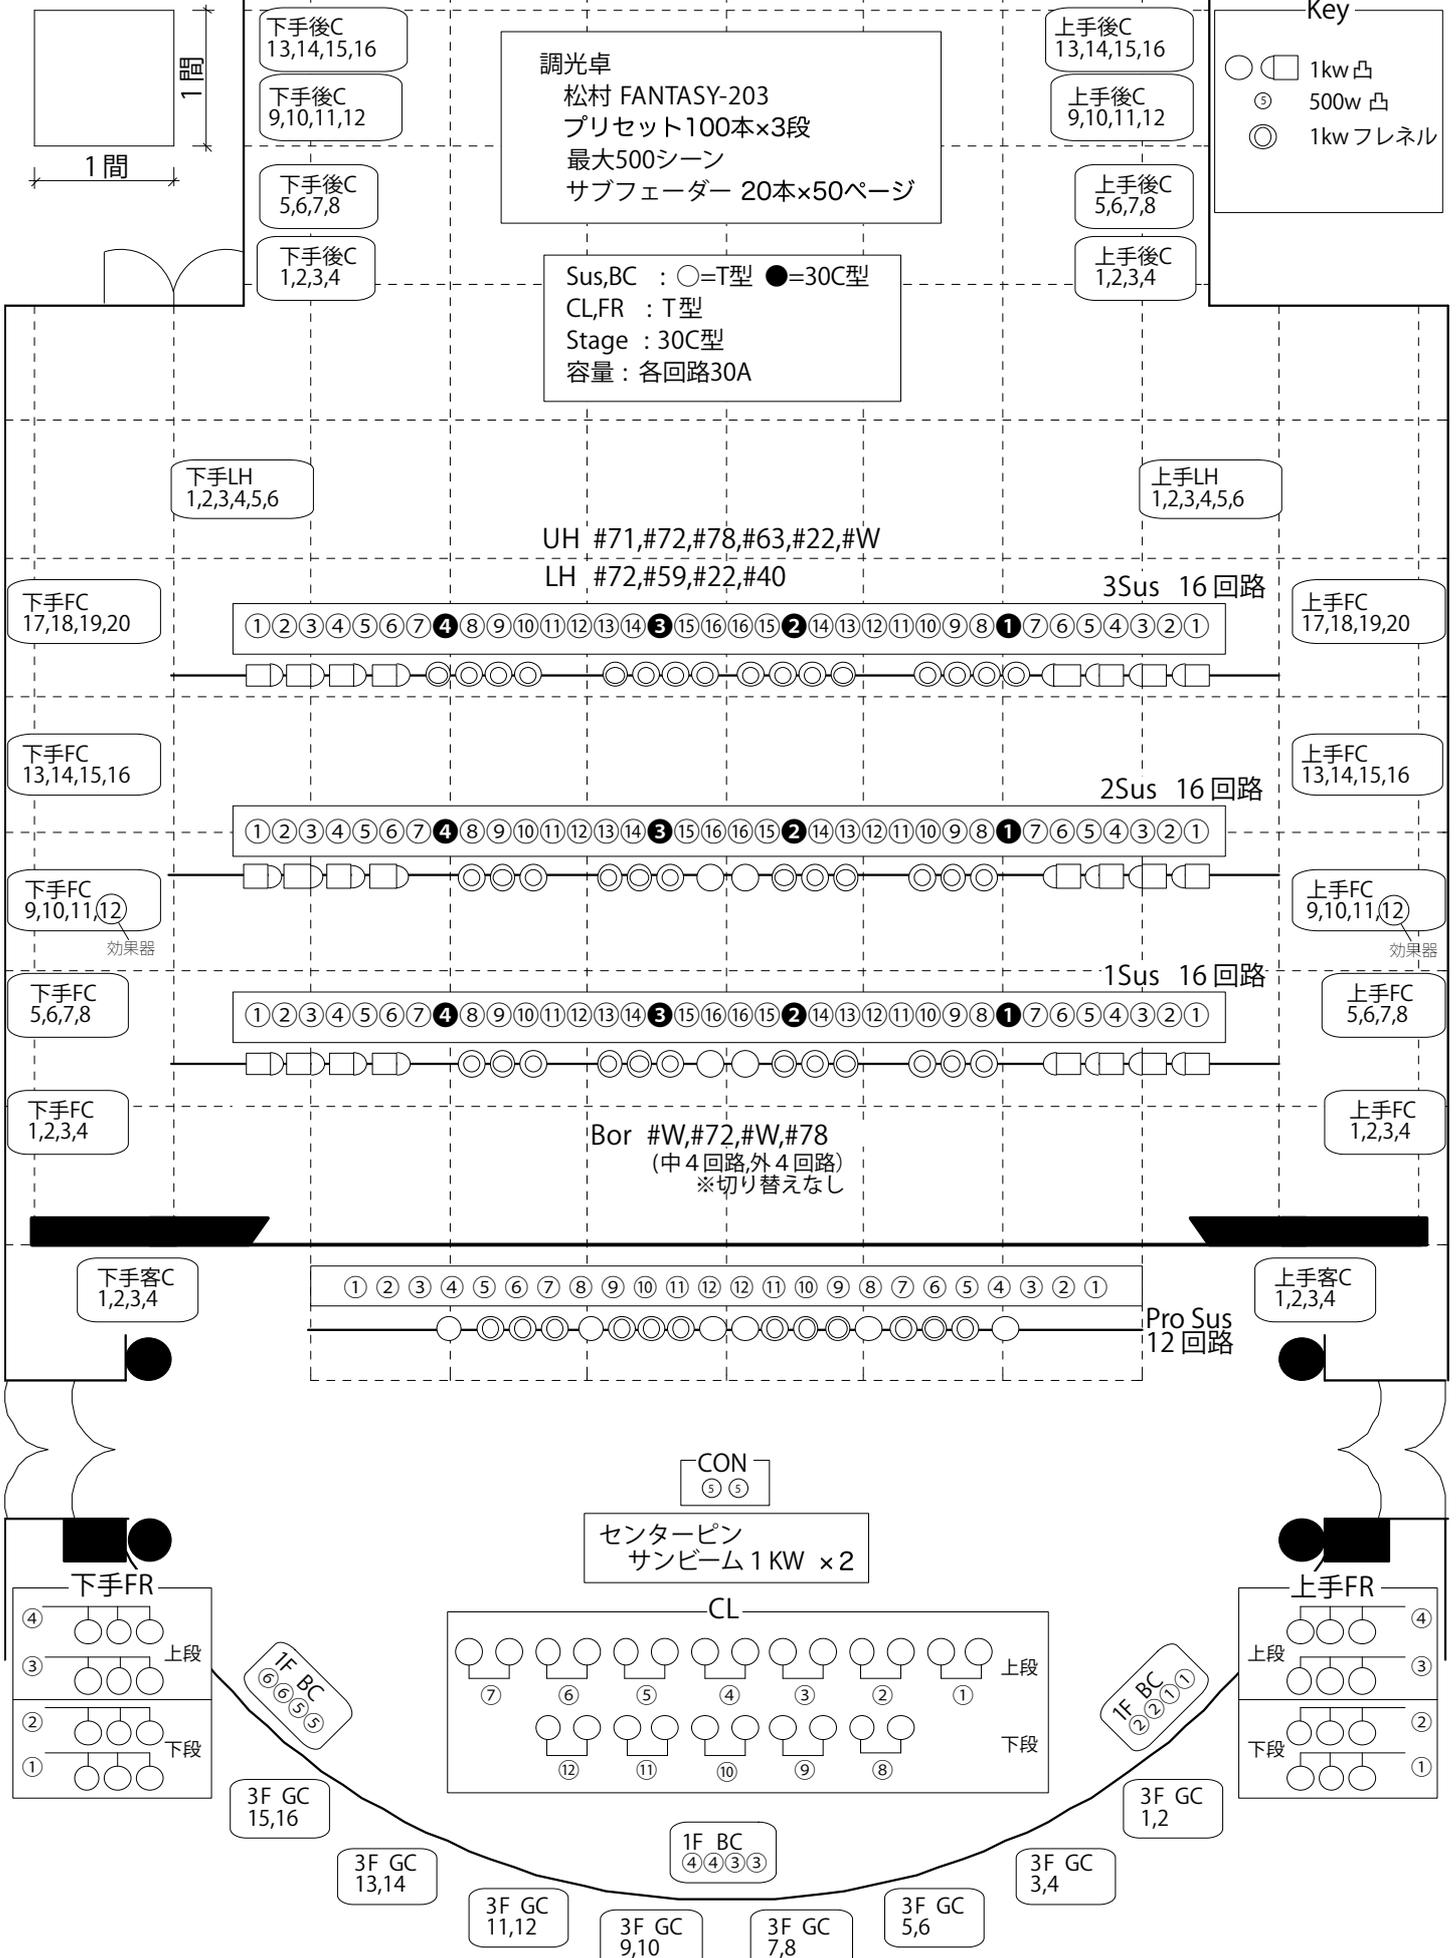

※3F GCはT型各4口+奇数回路のみ30C型各1口